


ZPŮSOB VÝSTAVBY

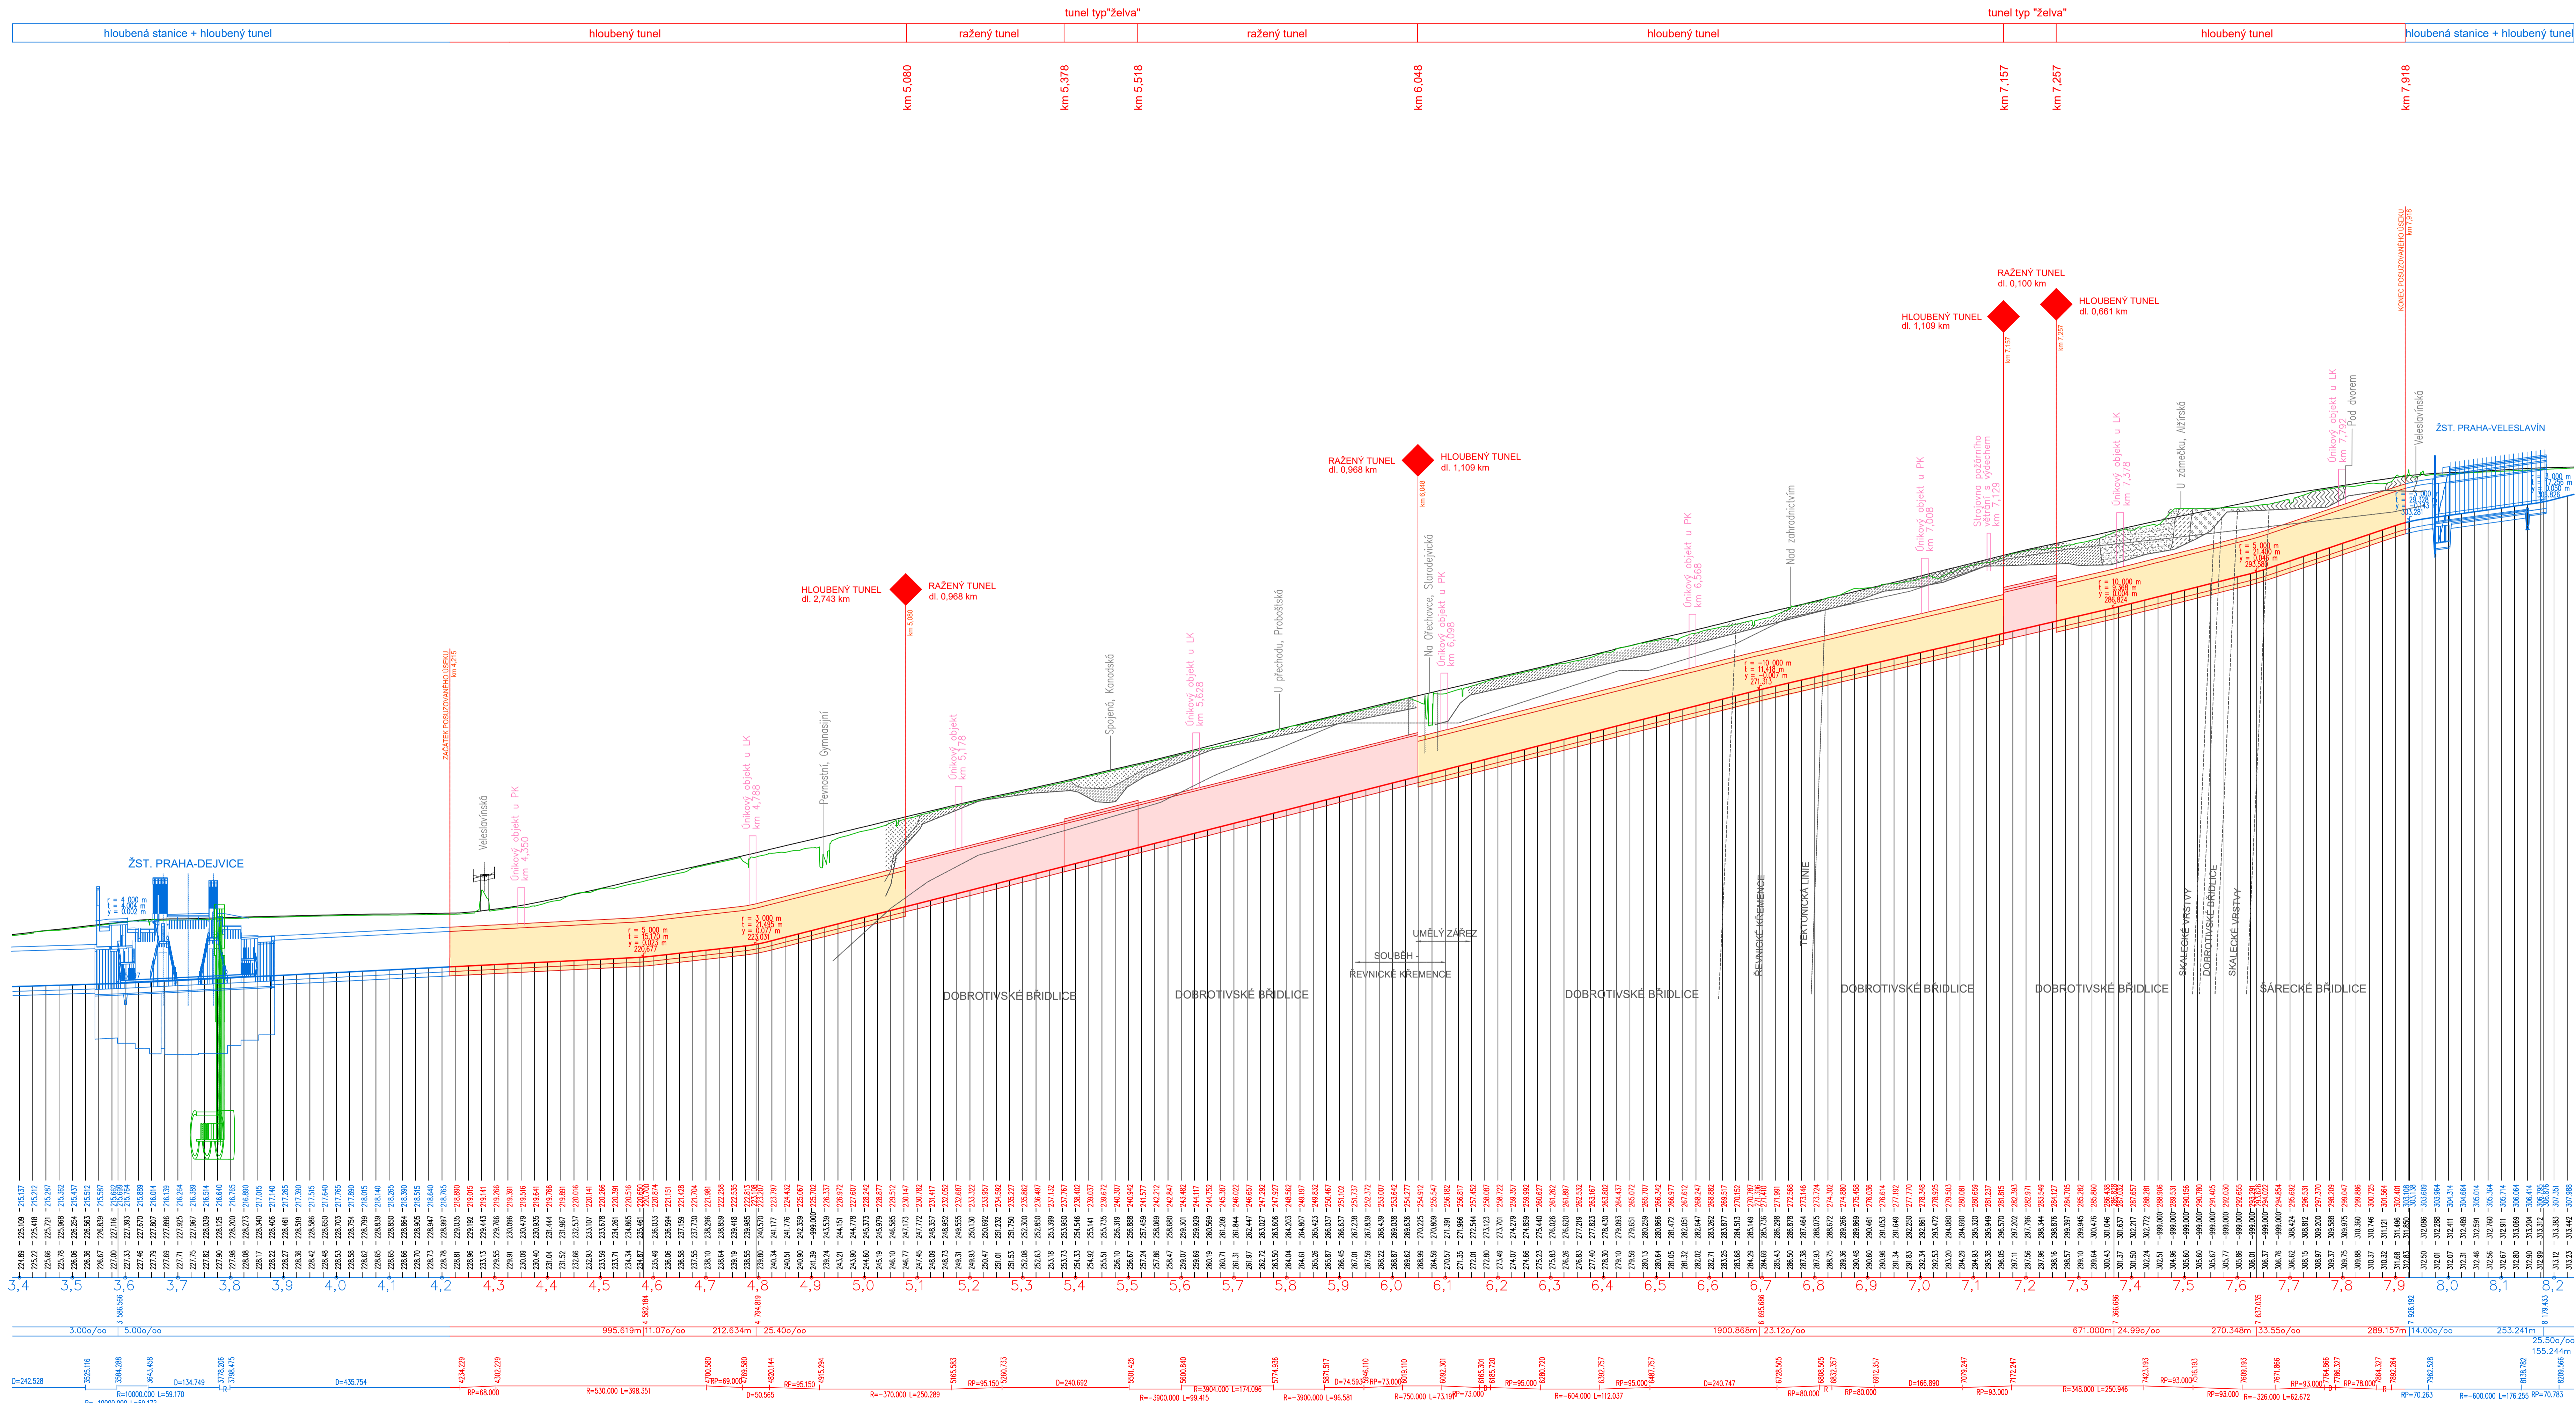

LEGENDA :

- HLINITOPÍSCITÉ A PÍSCÍE HOLOCÉNNÍ NÁPLVY ŠÁRKY A VELESLAVINSKÉHO POTOKA S BAHNITÝMI A ŠTERKOVÝMI POLOHAMI
- VÁPŇITÉ SPRÁŠE A SPRÁŠOVÉ HLINY S HORIZONTY SOLIFUNKČNÍCH PLOCH
- DELUVÁLNÍ, SVAHOVÉ A SOLIFUNKČNÍ PÍSCÍTOJLOVITÉ A JILOVÉ HLINY PŘEVÁŽNĚ S ÚLOMKY ORDOVICÝCH HORNIN
- DELUVÁLNÍ, SVAHOVÉ A SOLIFUNKČNÍ PÍSCÍTOJLOVITÉ A JILOVÉ HLINY S ÚLOMKY ORDOVICÝCH HORNIN, PŘEVÁŽNĚ KŘEMENCŮ
- DELUVÁLNÍ, SVAHOVÉ A SOLIFUNKČNÍ PÍSCÍTĚ HLINY AŽ HLINĚ PÍSKY S PRÍMĚSÍ ÚLOMKŮ KŘÍDOVÝCH HORNIN
- DELUVÁLNÍ, SVAHOVÉ A SOLIFUNKČNÍ PÍSCÍTĚ HLINY AŽ HLINĚ PÍSKY PŘEVÁŽNĚ S ÚLOMKY KŘÍDOVÝCH HORNIN A S MENŠÍ PRÍMĚSÍ HORNIN ORDOVICÝCH
- NAVÁŽKY
- POVRCH SKALNÍHO PODKLADU
- TEKTONICKÉ LINIE
- HRANICE HORNIN SKALNÍHO PODKLADU
- PRŮBĚH HLADINY PODZEMNÍ VODY

Výškový systém Bpv Souřadnicový systém S-JTSK

Změna:	Název změny:	Datum:	Provedl:	Podpis:

Investor: objednatel <b>SPRÁVA ŽELEZNIC</b>	Správa železnic, s.o. Dělnická 100/17 110 00 Praha 1 - Nové Město kontaktní adresa: Správa železnic, s.o. Svatoplukova 100/17, 110 00 Praha 1	Interjúční útvar: <b>METROPROJEKT Praha a.s.</b> Rátná 133, Pankov 2/1786 120 00 Praha 2 www.metroprojekt.cz info@metroprojekt.cz
------------------------------------------------	---	---

Člen sdružení: <b>SUDOP PRAHA a.s.</b> Ošanská 1a, 130 80 Praha 3 tel.: +420 267 084 111 fax: +420 224 228 316 e-mail: praha@sudop.cz	SUDOP PRAHA a.s. Ošanská 1a, 130 80 Praha 3 tel.: +420 267 084 111 fax: +420 224 228 316 e-mail: praha@sudop.cz
---	---

METROPROJEKT Praha a.s. nám. I. P. Pavlova 2/1786 120 00 Praha 2 generální ředitel: Ing. David Krása tel.: +420 296 154 105 www.metroprojekt.cz info@metroprojekt.cz	<b>METROPROJEKT</b>	Seznam čísel:
---	---------------------	---------------

Ing. Jiří UHLHA	Podpis: <i>Jiří Uhlha</i>	Název úlohy: Modernizace trati Praha-Výstaviště (mimo) - Praha-Ve Veslavín (mimo)
<b>POROVNÁNÍ VARIANT TUNELOVÝCH TRAS V ÚSEKU PRAHA-DEJVICE - PRAHA-VEVESLAVÍN</b>		

Zpracovatel úlohy: <b>STŘEDISKO S60 DOPRAVNÍCH STAVEB</b> tel.: +420 296 154 247	Název části úlohy: <b>VÝKRESY TECHNICKÉHO ŘEŠENÍ</b>	<b>C</b>
----------------------------------------------------------------------------------------	---------------------------------------------------------	----------

Podávající projektant: Ing. Kamil Bednář	Podpis: <i>Kamil Bednář</i>	Název přílohy: <b>PODĚLNÝ PROFIL VARIANTA HLOUBENÁ</b>
Projektant: Kolektiv	Podpis:	Číslo příl.: <b>2.2</b>

Forma: V20/2041	Stav: 02/2020	Číslo: 18	7461	22	03	00	00
Měřítko: 1:2 x A4	Měřítko: 1:5000/0/0	Číslo: 18	7461	22	03	00	00

KÓTY NIVELETY

KÓTY STÁVAJÍCÍ KOLEJE

KÓTY TERÉNU

SROV. ROVINA 160.0 m

SKLONOVÉ POMĚRY

SMĚROVÉ POMĚRY